

Satzung über ein besonderes Vorkaufsrecht nach § 25 Bundesbaugesetzes

Auf Grund des § 25 des Bundesbaugesetzes in der Fassung der Bekanntmachung vom 18. August 1976 (BGBl. I S. 2256) (BBauG) in Verbindung mit § 4 der Gemeindeordnung für Baden-Württemberg in der Fassung vom 22. Dezember 1975 (Ges.Bl. 1976 S. 1) hat der Gemeinderat am 16. Oktober 1980 folgende Satzung beschlossen:

§ 1

Anordnung des Vorkaufsrechts

Der Gemeinde steht zur Sicherheit der städtebaulichen Entwicklung im Sinne von § 25 Abs. 1 BBauG im Gebiet Innerer Ortsbereich der Gemeinde Pleidelsheim ein besonderes Vorkaufsrecht nach § 25 BBauG zu.

§ 2

Geltungsbereich

Der Geltungsbereich des Vorkaufsrechts nach § 1 dieser Satzung ist in dem dieser Satzung als Anlage beigefügten Lageplan des Verbandsbauamts Pleidelsheim vom 16.10.1980 schwarz umrandet.


§ 3

Inkrafttreten

Diese Satzung tritt mit der Bekanntmachung ihrer Genehmigung in Kraft.

Inkrafttreten

Pleidelsheim, den 06. Dezember 1980

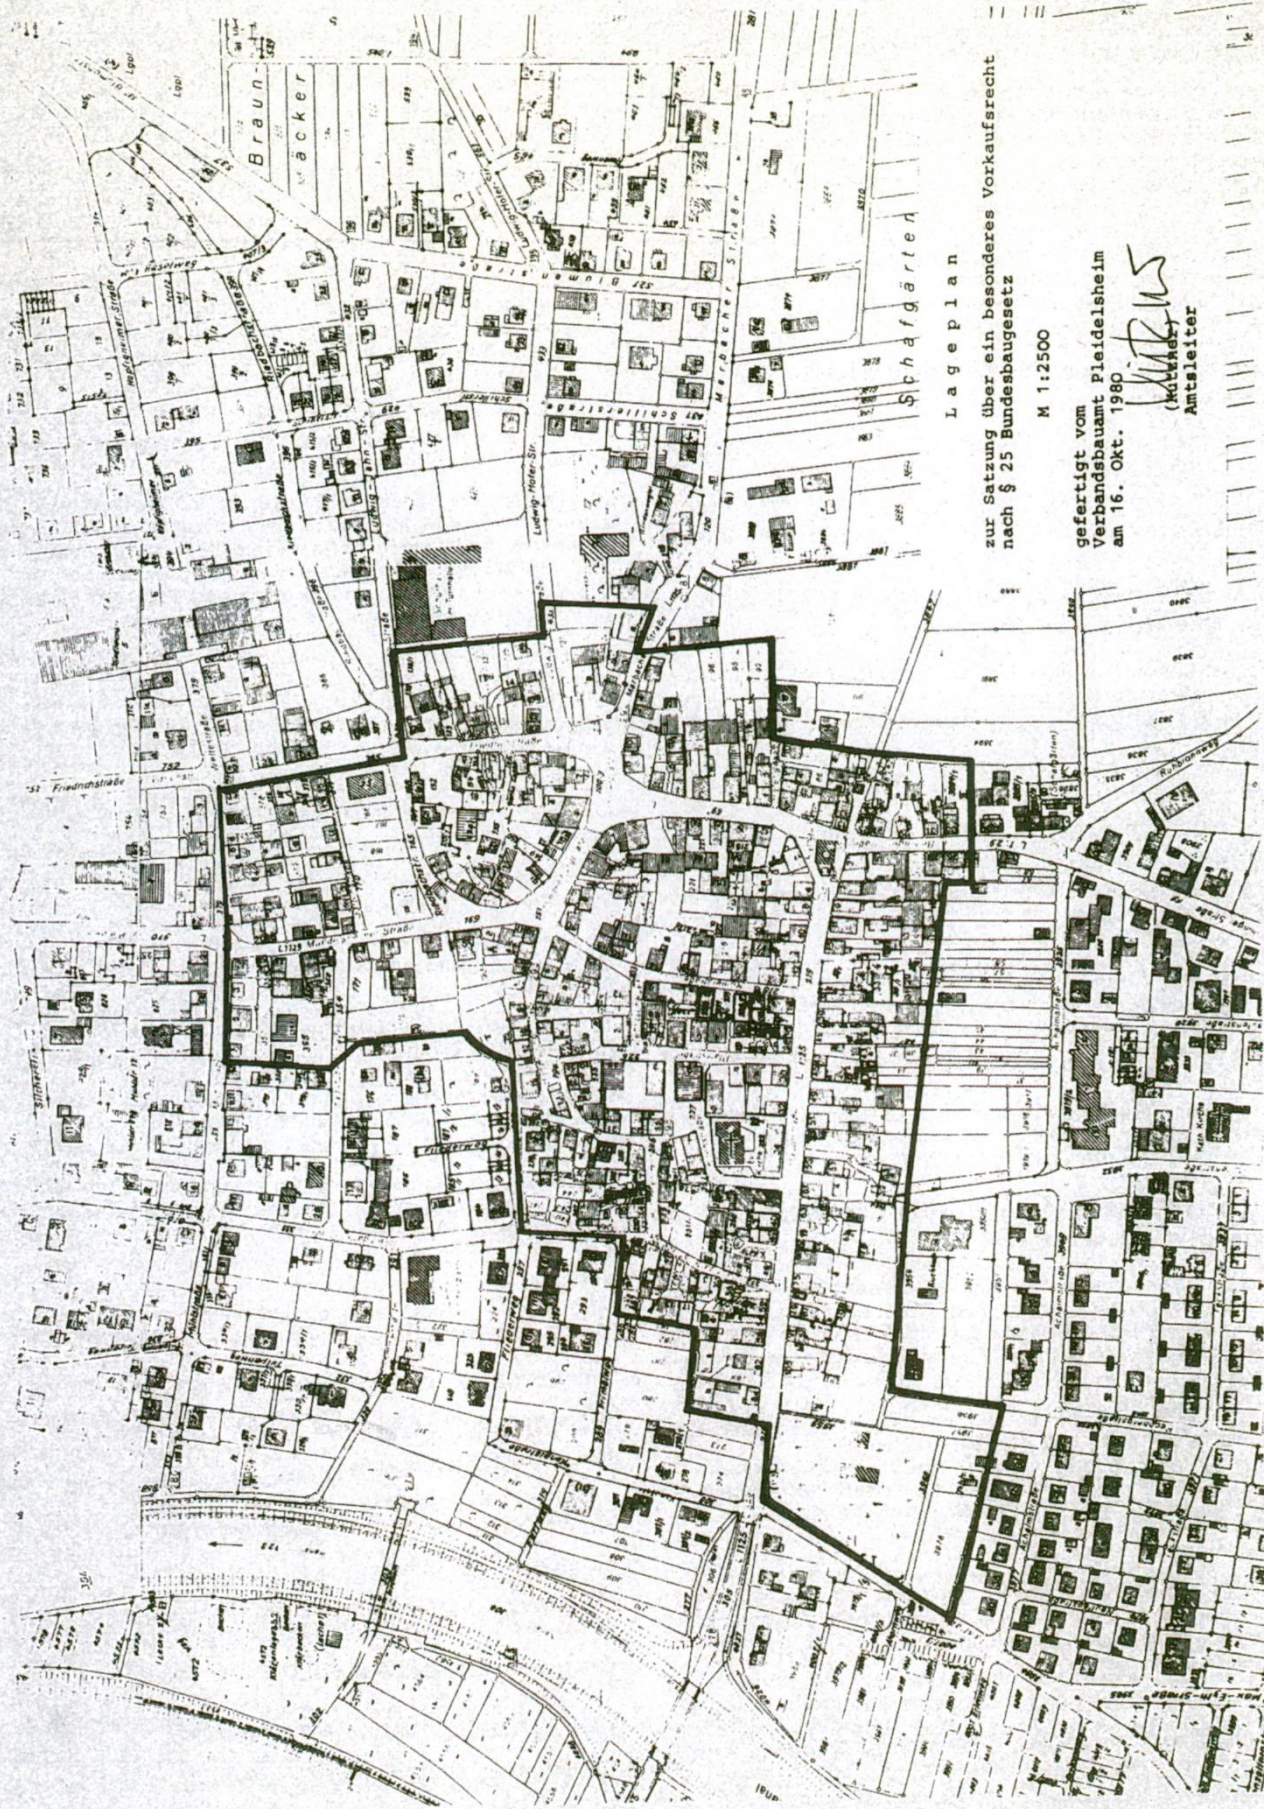

Lageplan
zur Satzung über ein besonderes Vorkaufsrecht
nach § 25 Bundesbaugesetz

M 1:2500

gefertigt vom
Verbandsbaumeister Pleidelsheim
am 16. Okt. 1980

Witzke
Anteileiter